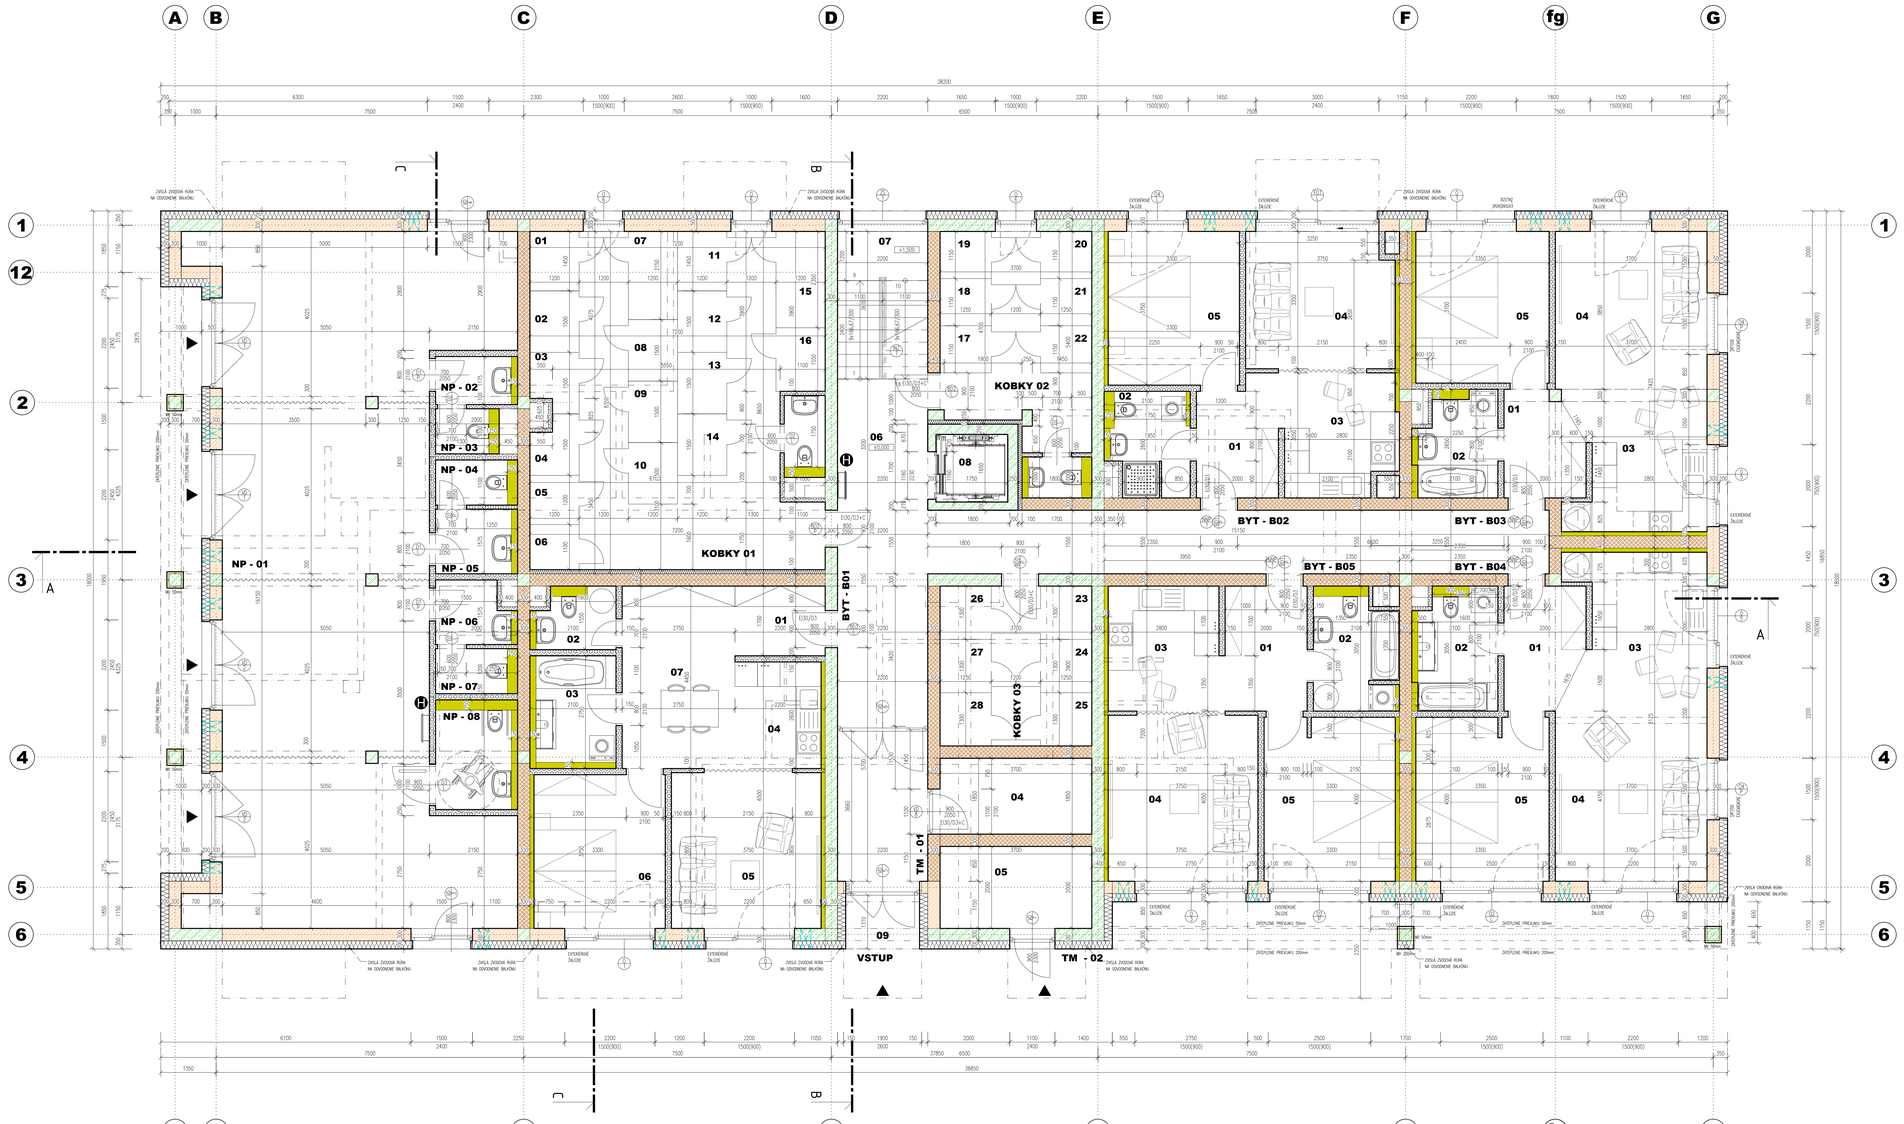
A B C D E F fg G
1 12 2 3 4 5 6
NP - 01
NP - 02
NP - 03
NP - 04
NP - 05
NP - 06
NP - 07
NP - 08
KOBKY 01
KOBKY 02
KOBKY 03
BYT - B01
BYT - B02
BYT - B03
BYT - B04
BYT - B05
TM - 01
TM - 02
VSTUP
ZVÝŠENÉ PREKLADY 200mm
ZVÝŠENÉ PREKLADY 50mm
ZVÝŠENÉ PREKLADY 250mm
ZVÝŠENÉ PREKLADY 300mm
ZVÝŠENÉ PREKLADY